


伊勢崎市赤堀今井町二丁目 B区画

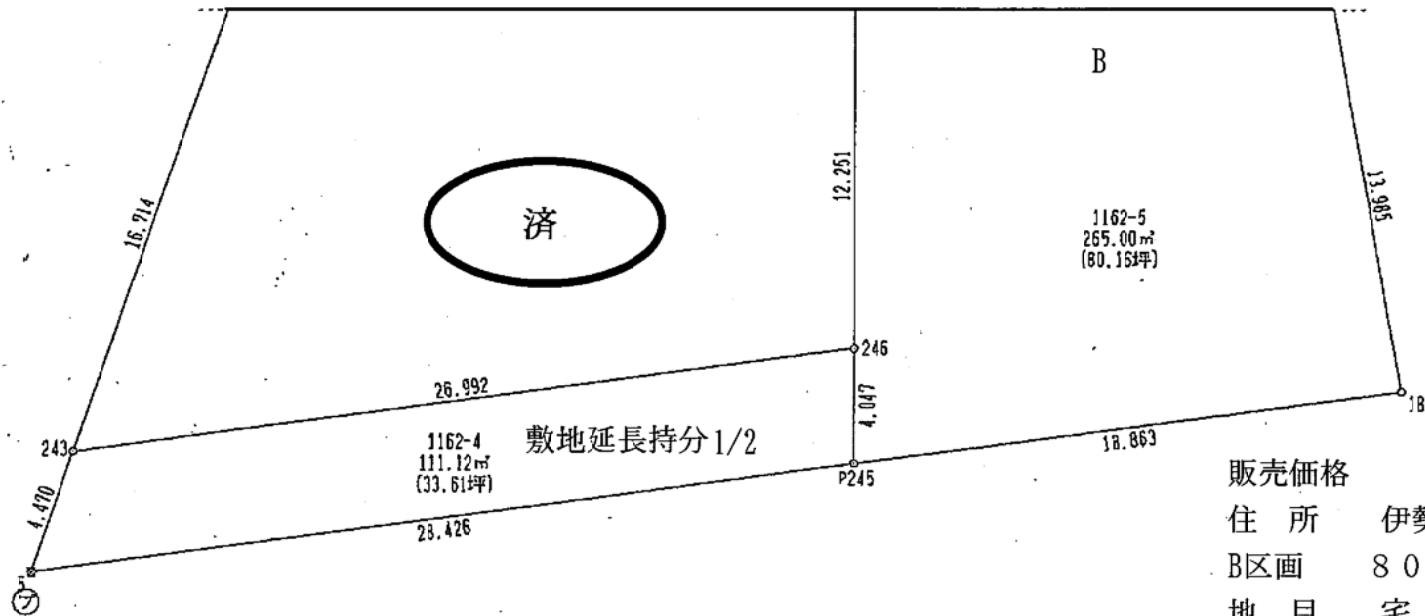

s=1/250

計 画 図



販売価格 5,000,000円
 住 所 伊勢崎市赤堀今井町二丁目1162-5
 B区画 80.16坪+ (33.61持分1/2)
 地 目 宅 地 建ぺい率70% 容積率200%
 上水道 伊勢崎市水道 (加入金要)
 排 水 農業集落排水 (加入金要)
 * 境界ブロックフェンス工事済



伊勢崎市赤堀今井町二丁目 80.16坪 案内図